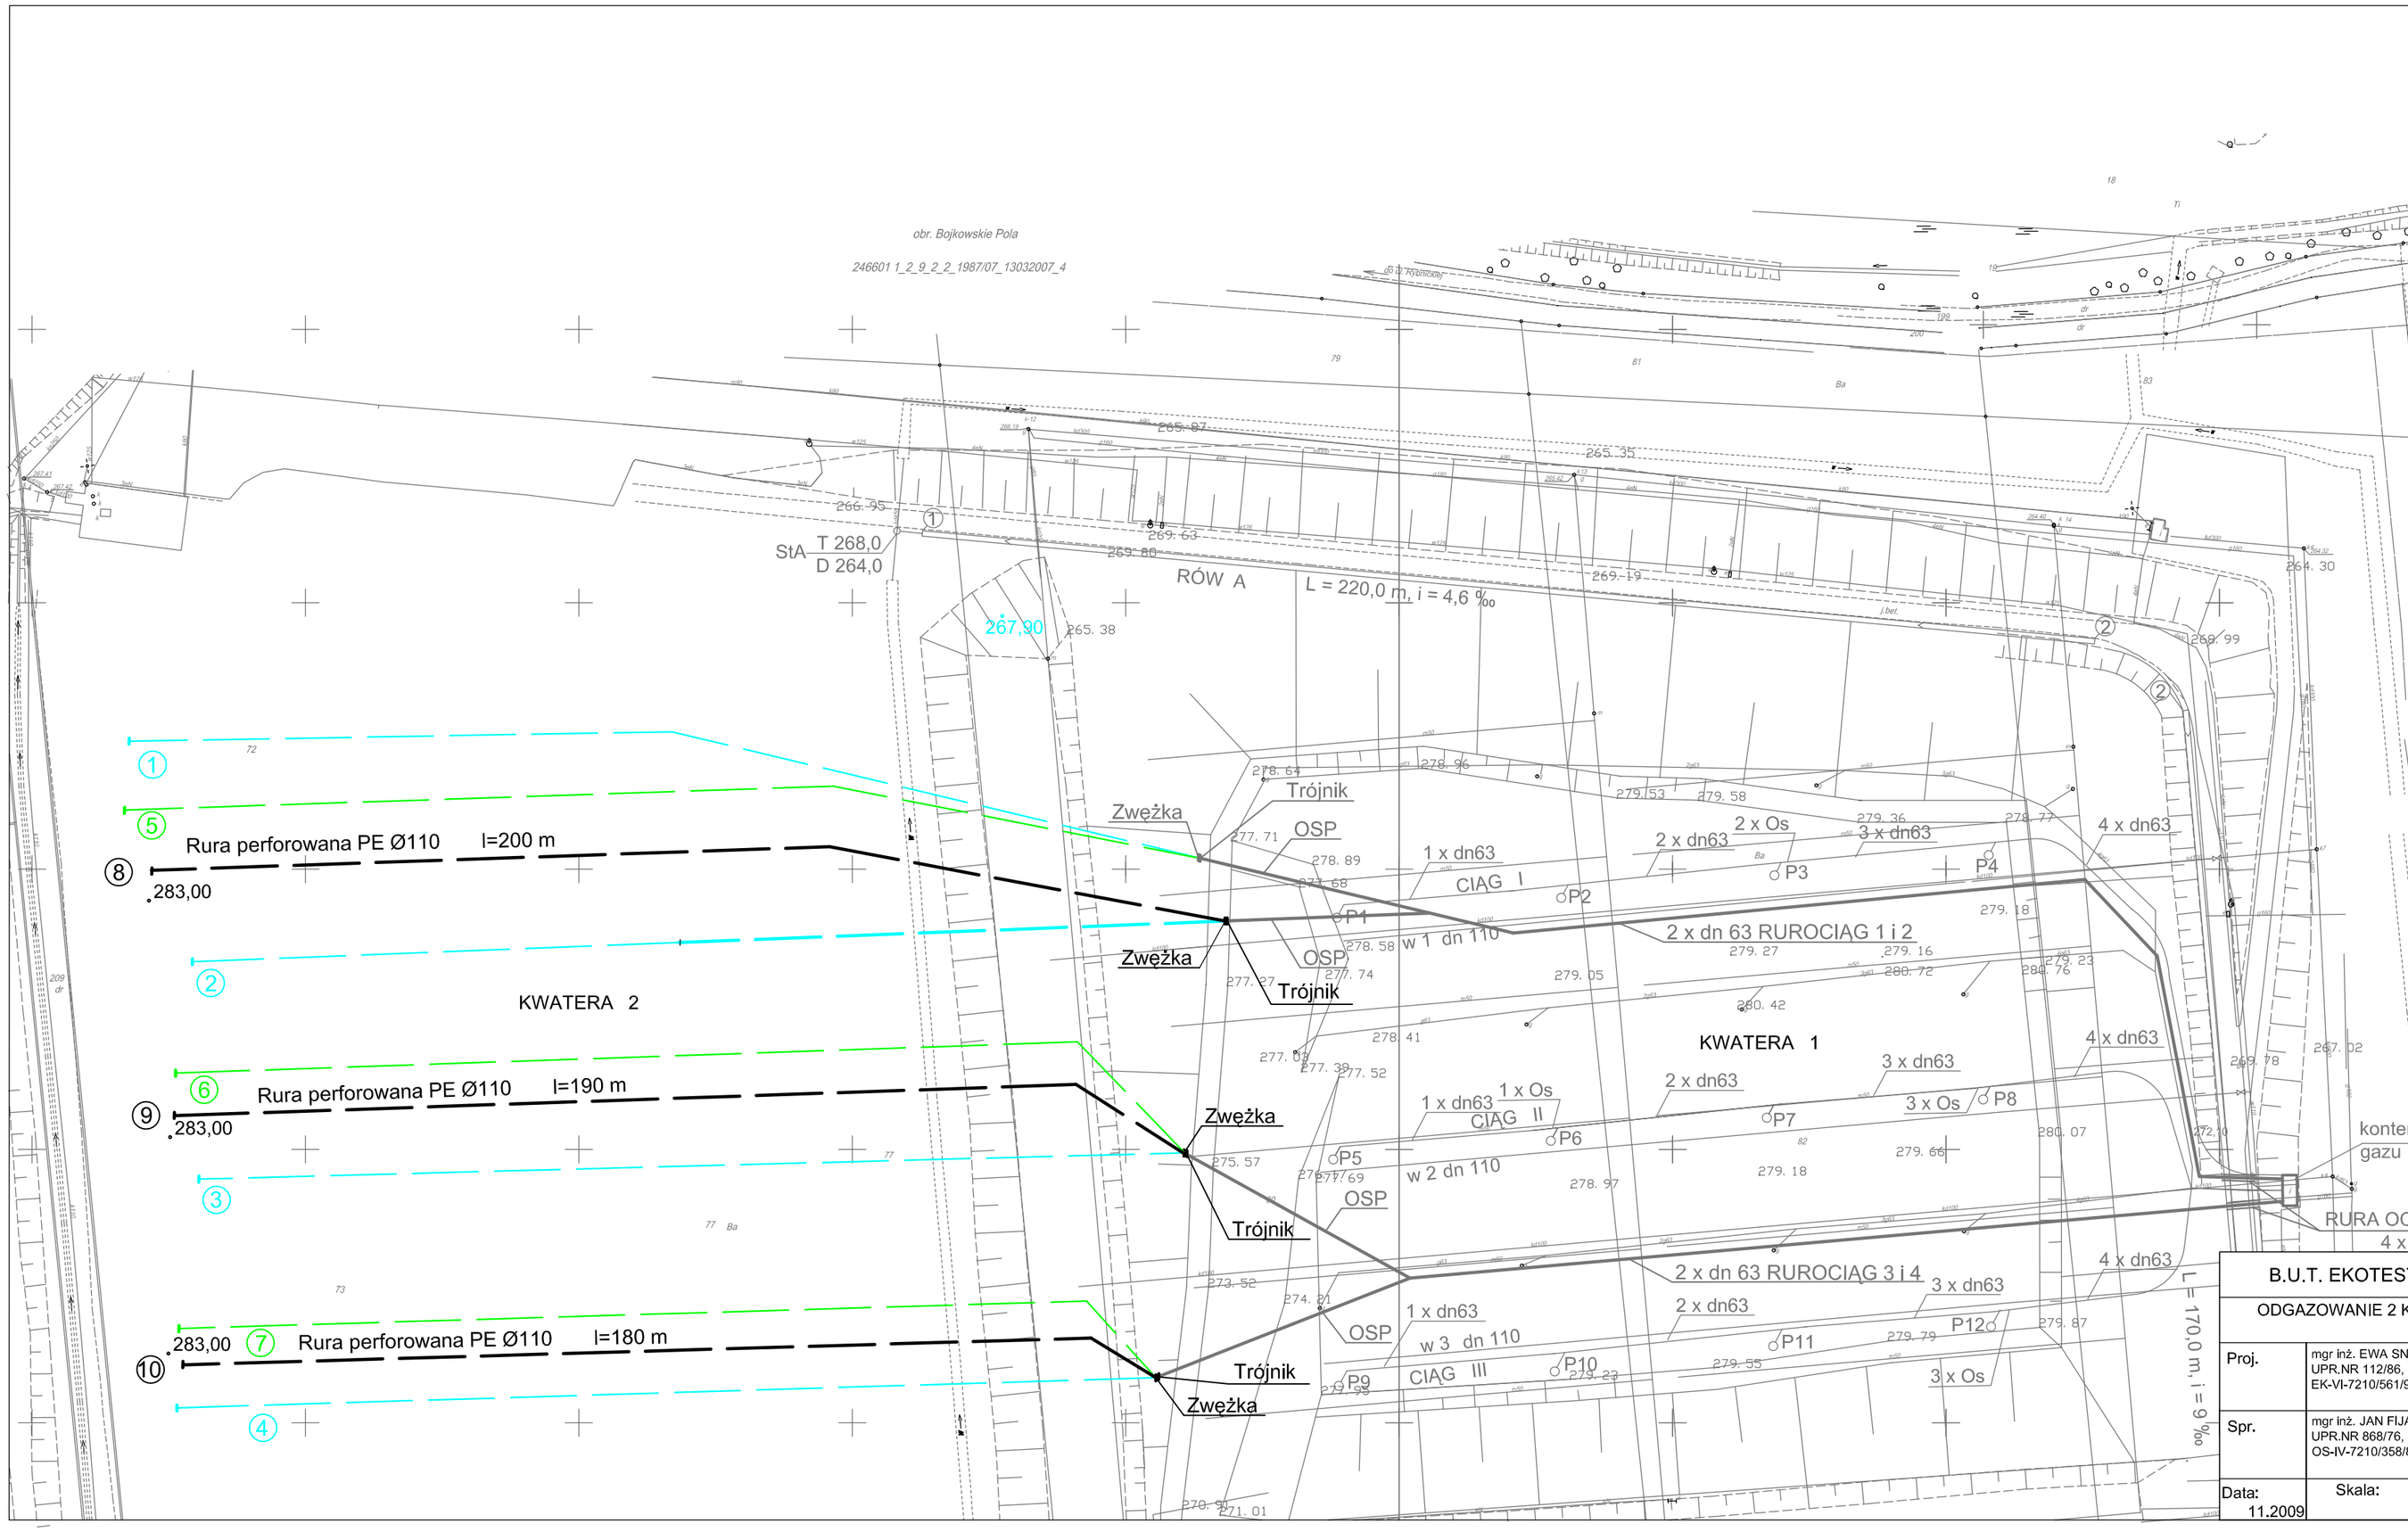

OZNACZENIA:

- istniejąca studnia gazowa
- istniejąca instalacja odgazowania
- istniejąca instalacja hydrantowa
- istniejąca instalacja odcieków
- P1-P12 studnie odgazowania
- CIĄG I-III istniejące przewody ssące gazu Ø63
- OS istniejące odwadniacze
- w 1-3 instalacje nawadniania: rura pełna
- StA, StB studnie odwodnienia
- rowy odwodnienia
- RUROCIĄG 1 - 4 istniejące rurociągi przesyłowe gazu PE Ø 63
- OSP Istniejące odwadniacze
- 1 - 4 rurociągi horyzontalne zbierajace gaz PE Ø110mm - CZĘŚĆ I
- 5 - 7 rurociągi horyzontalne zbierajace gaz PE Ø110mm - CZĘŚĆ II
- 8 - 10 projektowane rurociągi horyzontalne zbierajace gaz PE Ø110mm - CZĘŚĆ III

B.U.T. EKOTEST s.c. 44-100 Gliwice, ul. Sienkiewicza 10			
ODGAZOWANIE 2 KWATERY NA SKŁADOWISKU ODPADÓW KOMUNALNYCH W GLIWICACH PRZY UL. RYBNICKIEJ			
Proj.	mgr inż. EWA SNOPKOWSKA UPR.NR 112/86, EK-VI-7210/561/92		Plan sytuacyjny odgazowanie - CZĘŚĆ III
Spr.	mgr inż. JAN FIJAŁKOWSKI UPR.NR 868/76, 326/86, OS-IV-7210/358/86		
Data: 11.2009	Skala: 1:1000	Nr rejestru: 38/2009/C	GAZ - 04